


Priekules novada teritorijas plānojuma 2015.-2026. gadam grozījumi

Gramzdas pagasta teritorijas funkcionālais zonējums

Redakcija 2.0

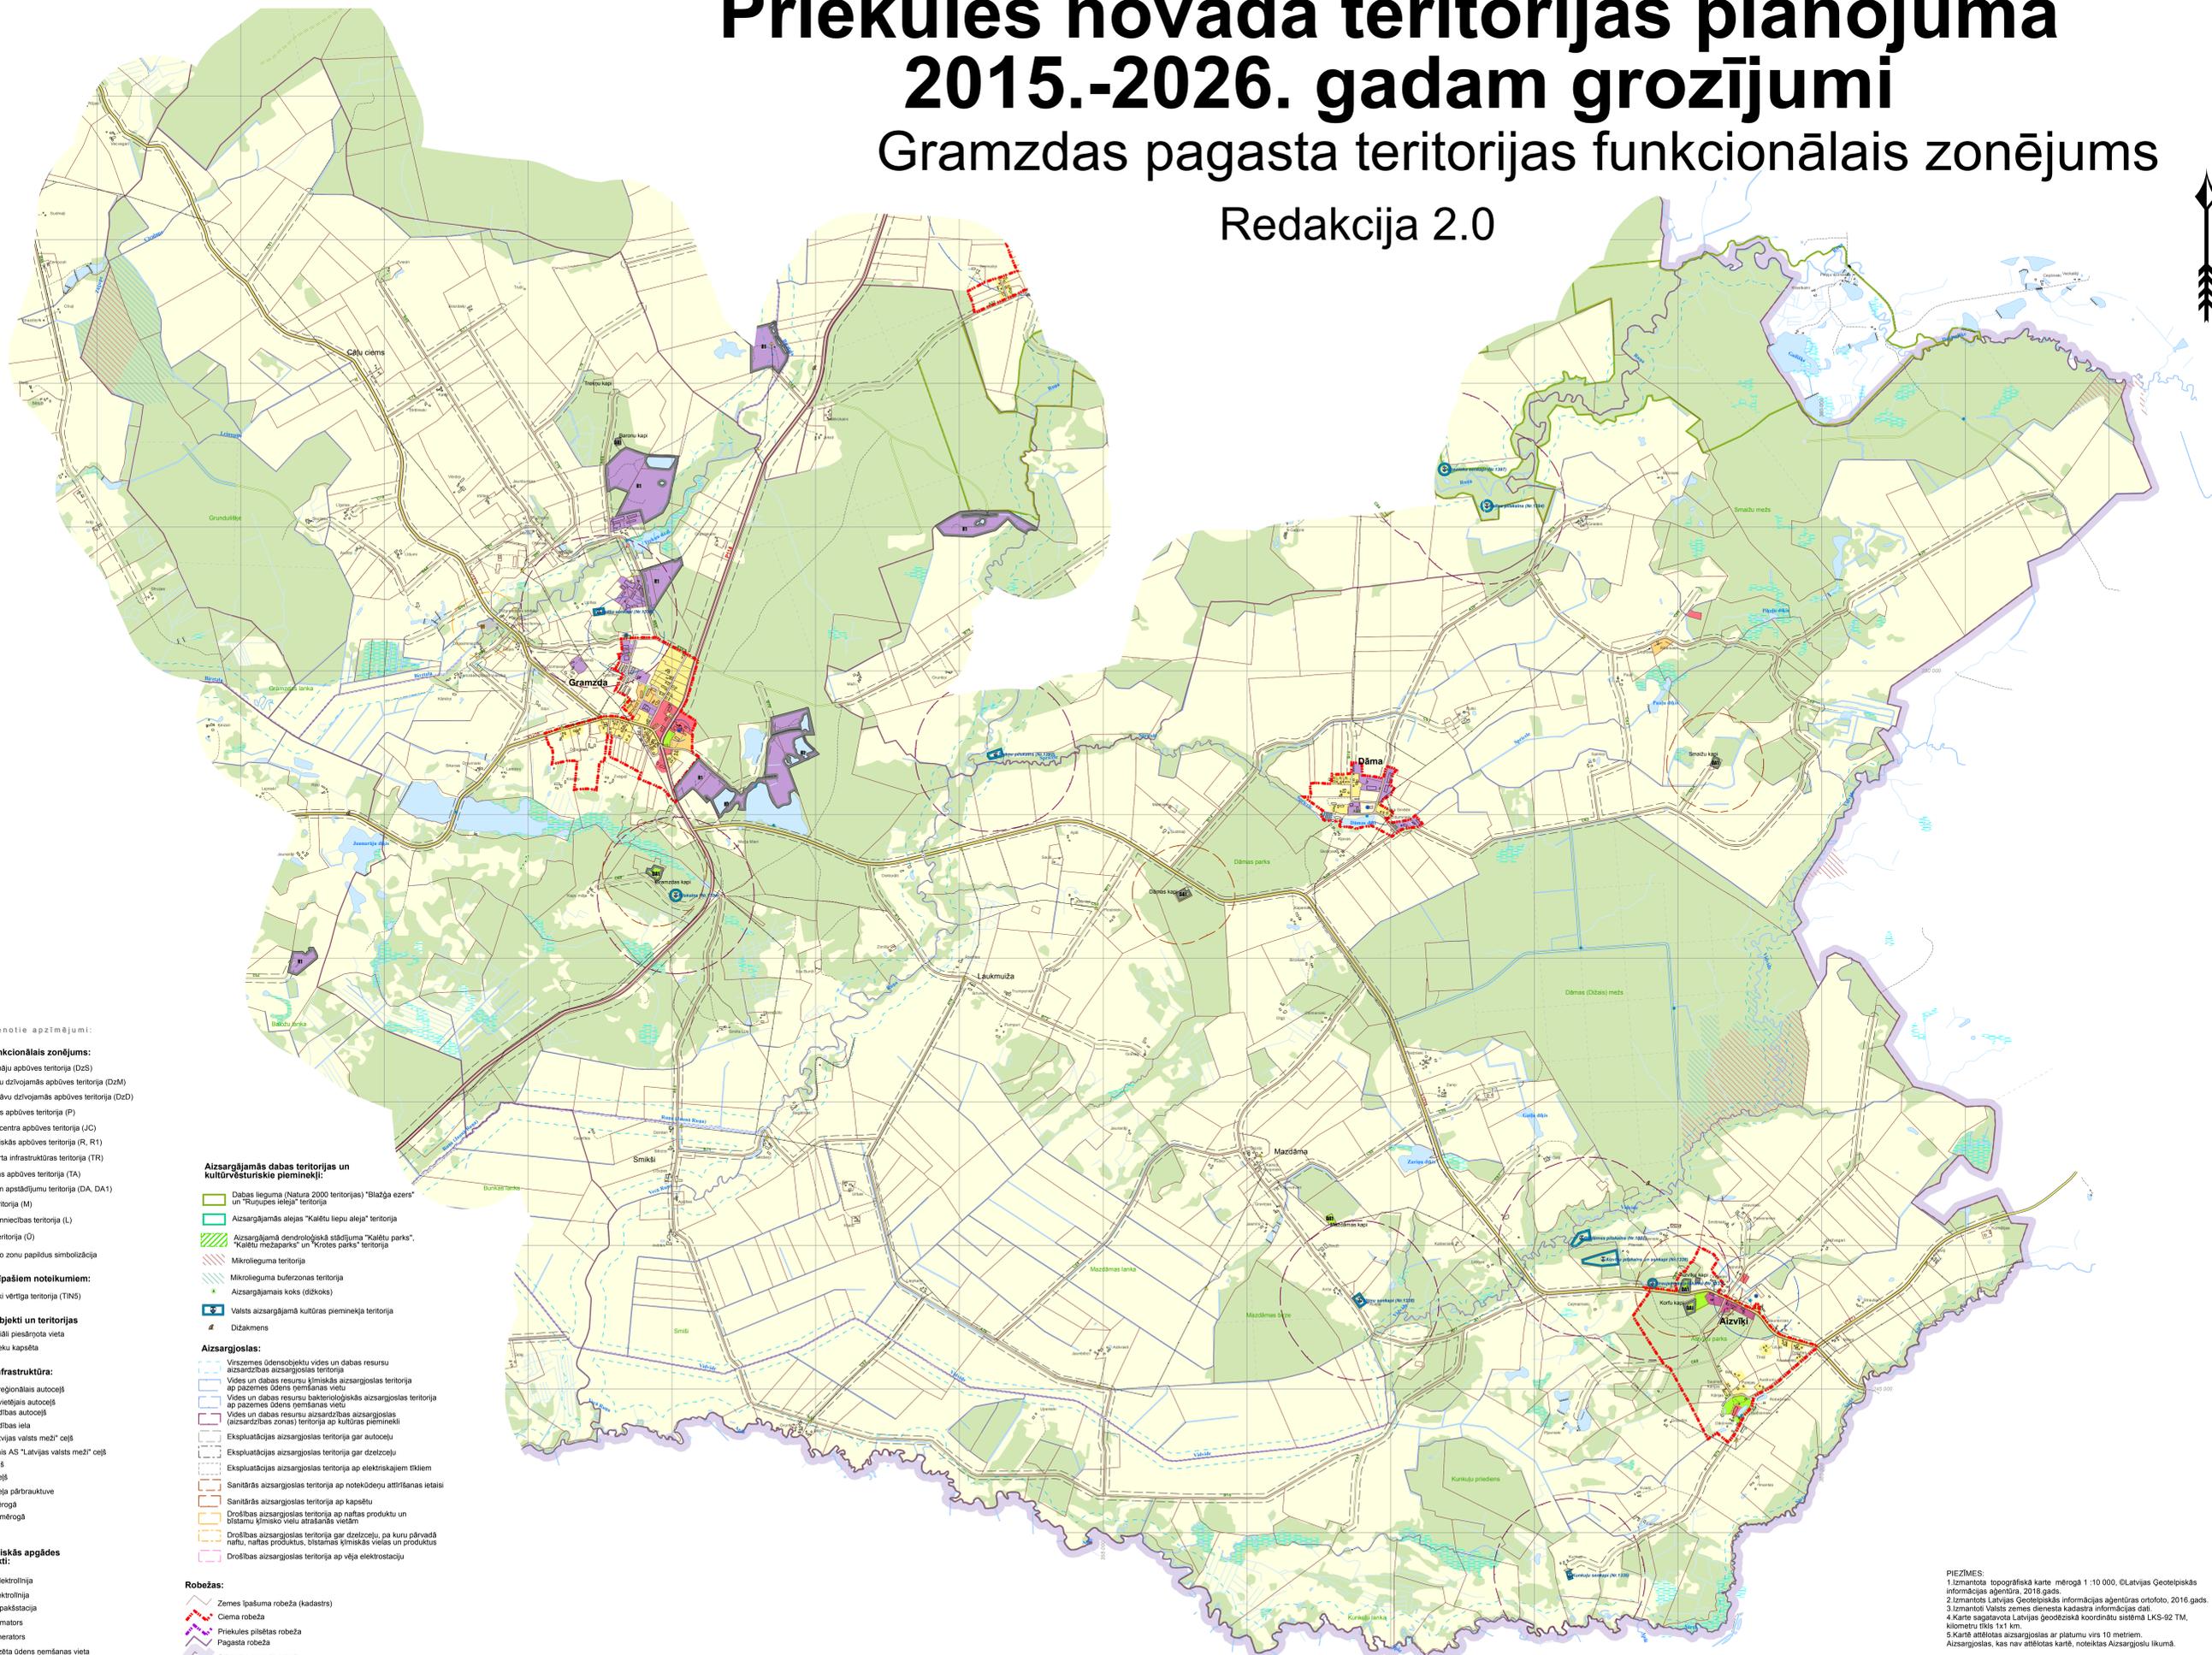

- Vienotie apzīmējumi:**
- Teritorijas funkcionālais zonējums:**
- Savrupmāju apbūves teritorija (DzS)
 - Mazstāvu dzīvojamās apbūves teritorija (DzM)
 - Daudzstāvu dzīvojamās apbūves teritorija (DzD)
 - Publiskās apbūves teritorija (P)
 - Jauktas centra apbūves teritorija (JC)
 - Rūpnieciskās apbūves teritorija (R, R1)
 - Transporta infrastruktūras teritorija (TR)
 - Tehniskās apbūves teritorija (TA)
 - Dabas un apstādījumu teritorija (DA, DA1)
 - Mežu teritorija (M)
 - Lauksaimniecības teritorija (L)
 - Odeņu teritorija (O)
 - Indeksēto zonu papildus simbolizācija
- Teritorijas ar īpašiem noteikumiem:**
- Ainaviski vērtīga teritorija (TIN5)
- Vides riska objekti un teritorijas**
- Potenciāli piesārņota vieta
 - Dzīvnieku kapsēta
- Satiksmes infrastruktūra:**
- Valsts reģionālās autoceļš
 - Valsts vietējās autoceļš
 - Pašvaldības autoceļš
 - Pašvaldības iela
 - AS "Latvijas valsts mežs" ceļš
 - Plānotais AS "Latvijas valsts mežs" ceļš
 - Cits ceļš
 - Dzelzceļš
 - Dzelzceļa pārbrauktuve
 - Tiļš mērogrā
 - Tiļš nemērogrā
 - DUS
- Inženierietniskās apgādes tīkli un objekti:**
- 110kV elektrolīnija
 - 20kV elektrolīnija
 - Elektropakārtstacija
 - Transformators
 - Vēja generators
 - Centralizēta ūdens ņemšanas vieta
 - Pazemes ūdens novērojamu stacija "Krote"
 - Centralizētā notekūdeņu attīrīšanas iekārta
 - Ugunsdzēsības ūdens ņemšanas vieta
 - Hidrants
 - Aizsargdambis
 - HES
 - Slūžs
 - Mobilo sakaru tornis
 - Ugunsdzēsēju depo
 - Kaļķu māja
 - Valsts nozīmes ģeodziniskā fiksācijas nosaukumu
 - Valsts nozīmes ūdensnotekas

- Aizsargjamās dabas teritorijas un kultūrvēsturiskie pieminekļi:**
- Dabas lieguma (Natura 2000 teritorijas) "Blažiņa ezers" un "Rūpupes ieleja" teritorija
 - Aizsargjamā aleja "Kaļķu liepu aleja" teritorija
 - Aizsargjamā dendroloģiskā stādījuma "Kaļķu parks", "Kaļķu mežaparks" un "Krotas parks" teritorija
 - Mikrolieguma teritorija
 - Mikrolieguma buferzonas teritorija
 - Aizsargjamais koks (dīķkoks)
 - Valsts aizsargjamā kultūras piemineklis teritorija
 - Dīķakmens
- Aizsargjoslas:**
- Vinszemes ūdensobjektu vides un dabas resursu aizsargjoslas teritorija
 - Vides un dabas resursu ķīmiskās aizsargjoslas teritorija ap pazemes ūdens ņemšanas vietu
 - Vides un dabas resursu bakterioloģiskās aizsargjoslas teritorija ap pazemes ūdens ņemšanas vietu
 - Vides un dabas resursu aizsargjoslas teritorija (aizsargzības zonas) teritorija ap kultūras pieminekli
 - Eksploatacijas aizsargjoslas teritorija gar autoceļu
 - Eksploatacijas aizsargjoslas teritorija gar dzelzceļu
 - Eksploatacijas aizsargjoslas teritorija ap elektriskajiem tīkliem
 - Sanitārās aizsargjoslas teritorija ap notekūdeņu attīrīšanas iekārtu
 - Sanitārās aizsargjoslas teritorija ap kapsētu
 - Drošības aizsargjoslas teritorija ap naftas produktu un bīstamu ķīmisko vielu atkritānu vietas
 - Drošības aizsargjoslas teritorija gar dzelzceļu, pa kuru pārvadā naftu, naftas produktus, bīstamās ķīmiskās vielas un produktus
 - Drošības aizsargjoslas teritorija ap vēja elektrostacijas

- Robežas:**
- Zemes īpašuma robeža (kadastra)
 - Ciema robeža
 - Priekules pilietības robeža
 - Pagasta robeža
 - Priekules novada robeža
- Citi apzīmējumi:**
- Purvs
 - Ēka un būve
 - Stīga
 - Krasta līnija
 - Kapsēta
 - Atpūtas vieta
 - Peldvieta

PIEZĪMES:

- Izmantota topogrāfiskā karte mēroga 1:10 000, ©Latvijas Ģeotelpiskās informācijas aģentūra, 2016.gads.
- Izmantota Latvijas Ģeotelpiskās informācijas aģentūras ortofoto, 2016.gads.
- Izmantoti Valsts zemes dienesta kadastrā informācijas dati.
- Karte sagatavota Latvijas ģeodziniskā koordinātu sistēmā LKS-92 TM, kilometru tīkls 1x1 km.
- Karte attēlota aizsargjoslas ar platumu virs 10 metriem.

Aizsargjoslas, kas nav attēlotas kartē, noteiktas Aizsargjoslu likumā.

Mērogs 1: 15 000
Mēroga noteiktība 1: 10 000

PROJEKTA NOSAUKUMS Priekules novada teritorijas plānojuma 2015.-2026. gadam grozījumi	KARTES NOSAUKUMS Gramzdas pagasta teritorijas funkcionālais zonējums	KARTES NR. 3.2.
PAŠVALDĪBAS Priekules novada pašvaldība Saulis iela 1, Priekule Priekules novads, LV 3434 www.priekulesnovads.lv domes@priekulesnovads.lv	PROJ. ZESTR. VAD. U. Ržepicka	MĒROGS 1:15 000
ĢESTRADIATĀS Baltkonsults +371 29415156 brops@baltkonsults.lv	PROJEKTA VADĪTĀJĀ TERRITORIJAS PLĀNOTĀJĀ RĀRTDROŠĀFS J. Gūža I. Murziņa A. Straubeļ	DATUMS 03.03.2020.