
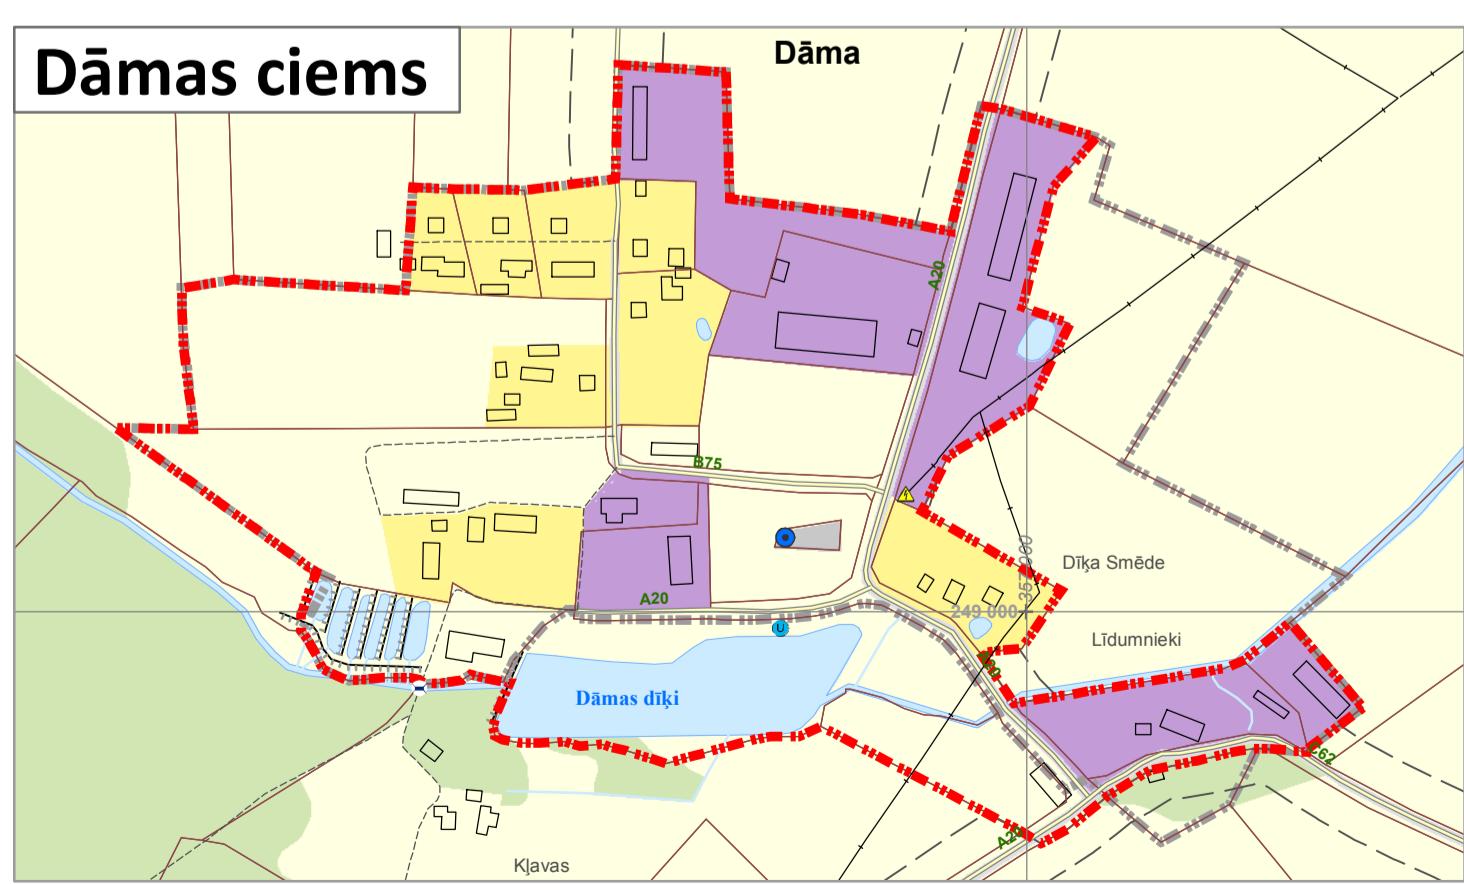
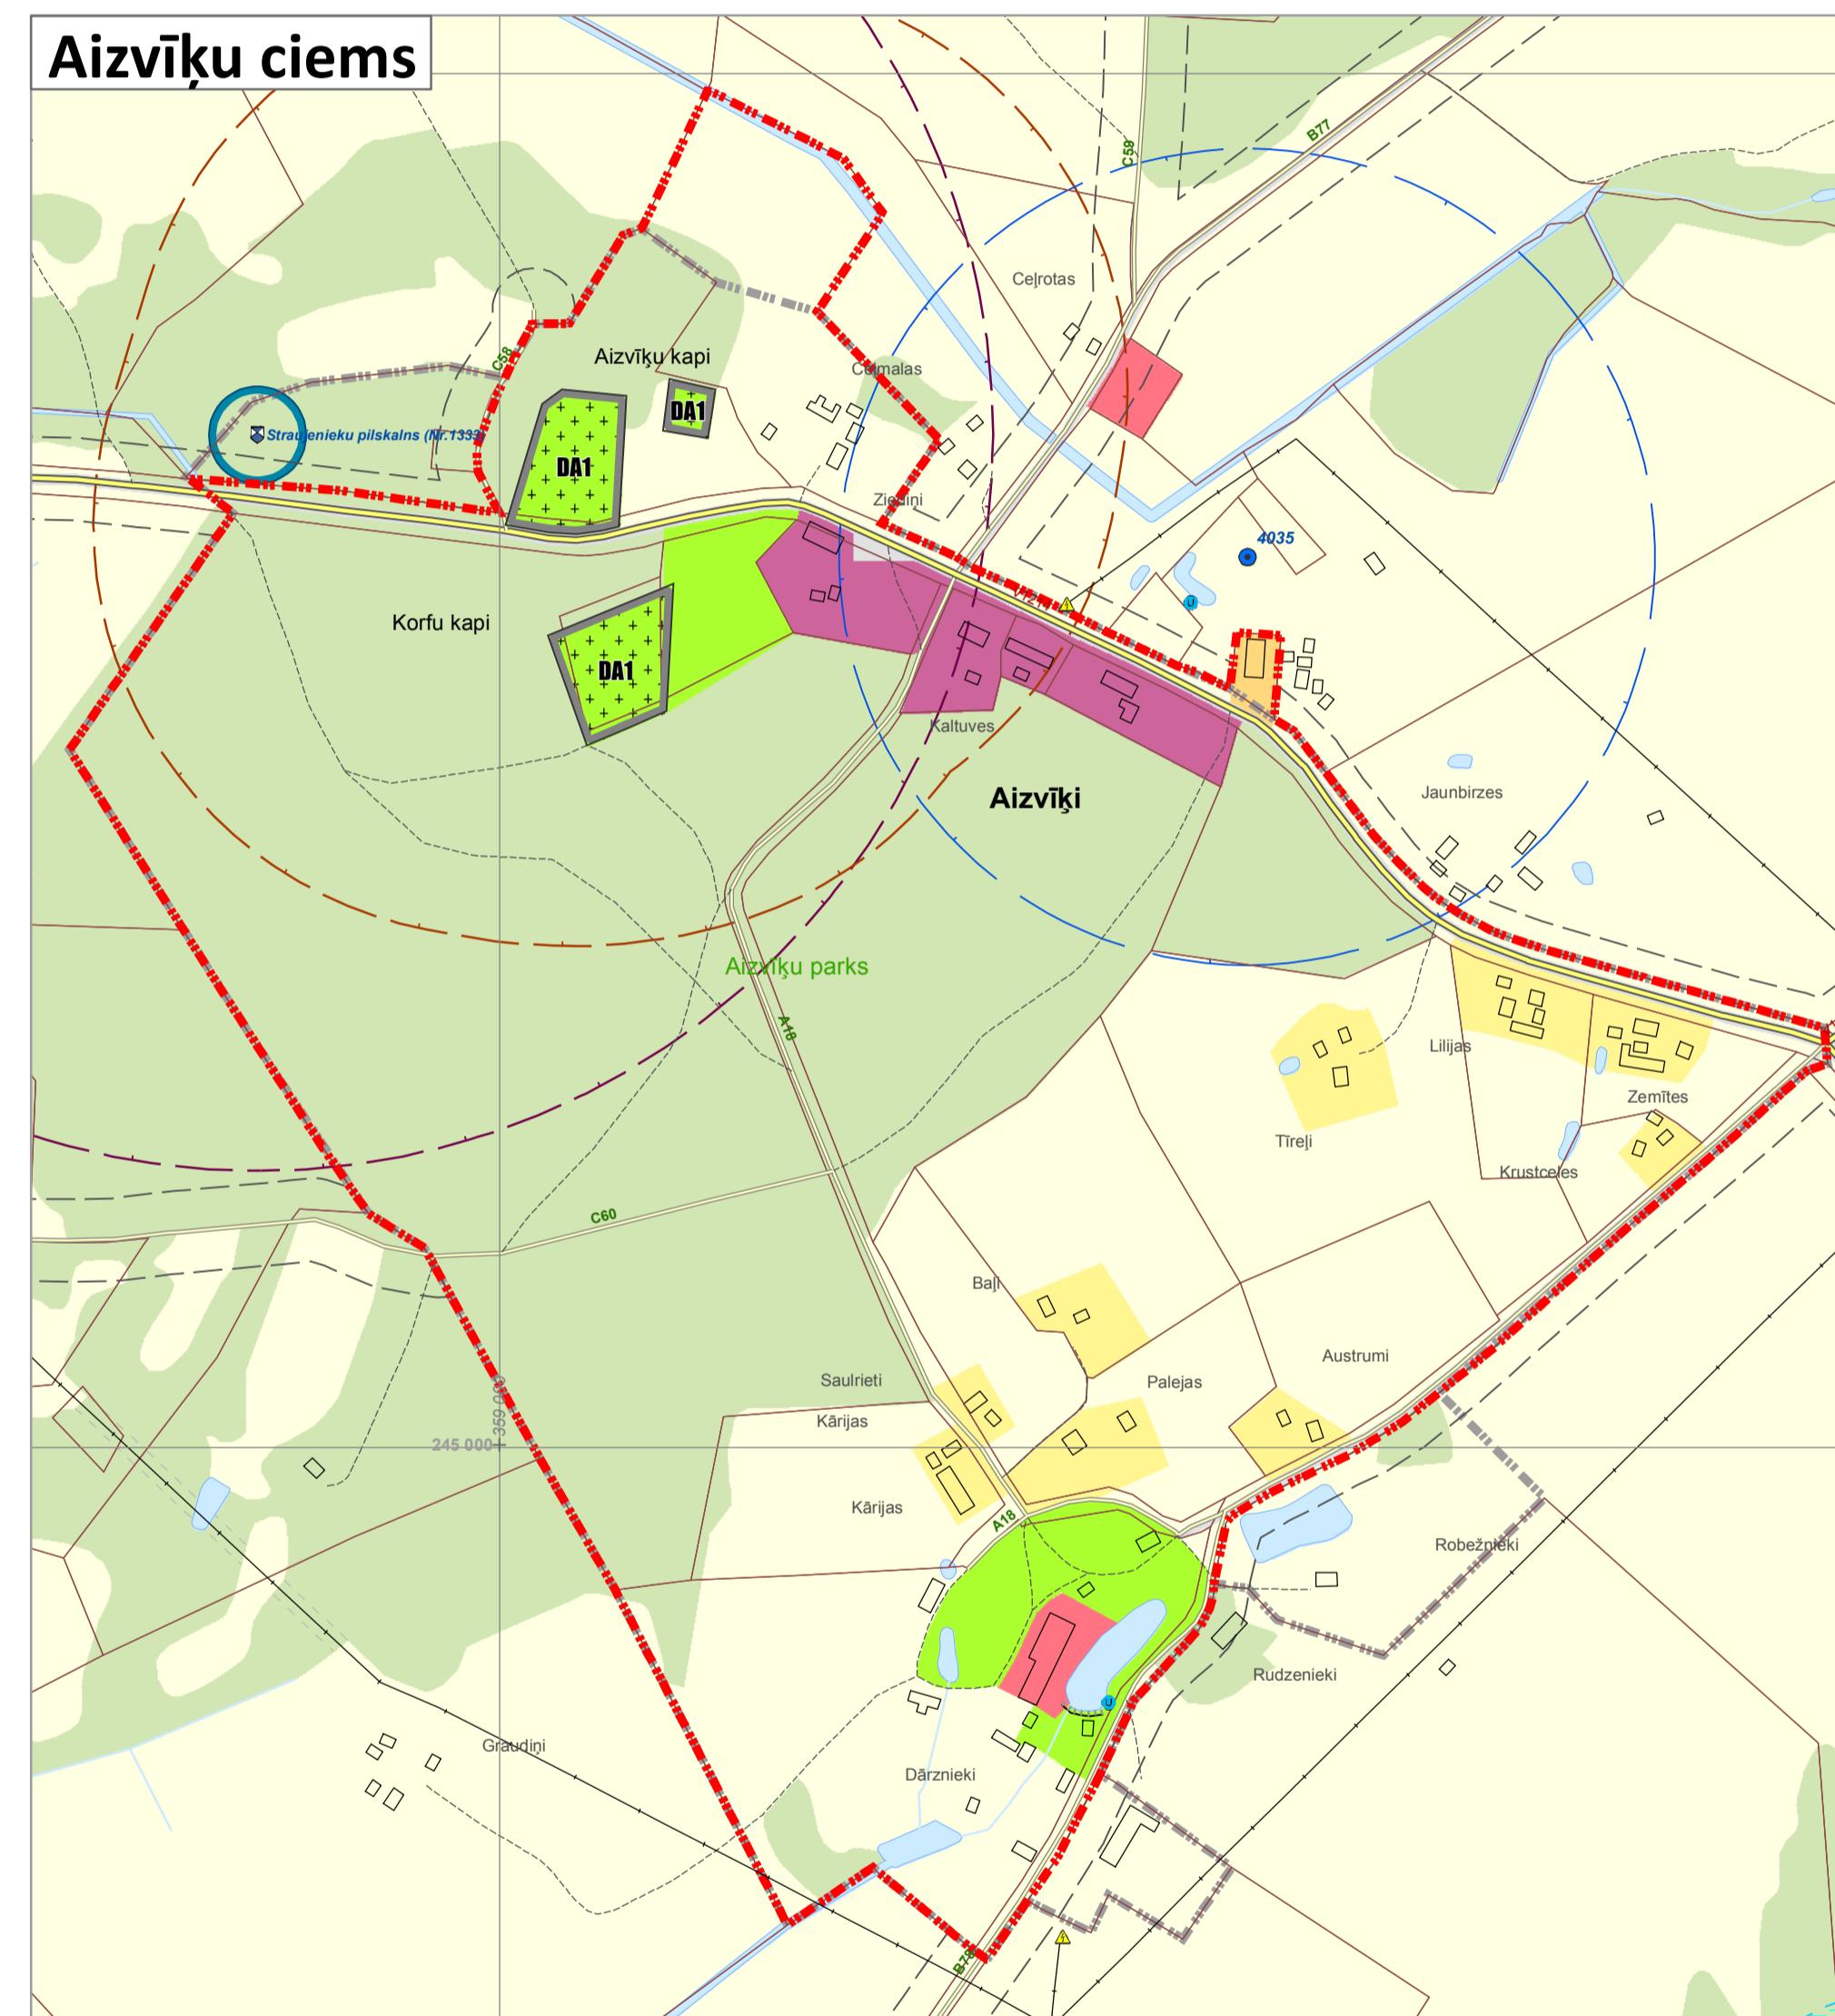


Priekules novada teritorijas plānojuma 2015.-2026. gadam grozījumi

Aizvīķu, Dāmas un Gramzdas ciema teritorijas funkcionālais zonējums

Redakcija 1.0

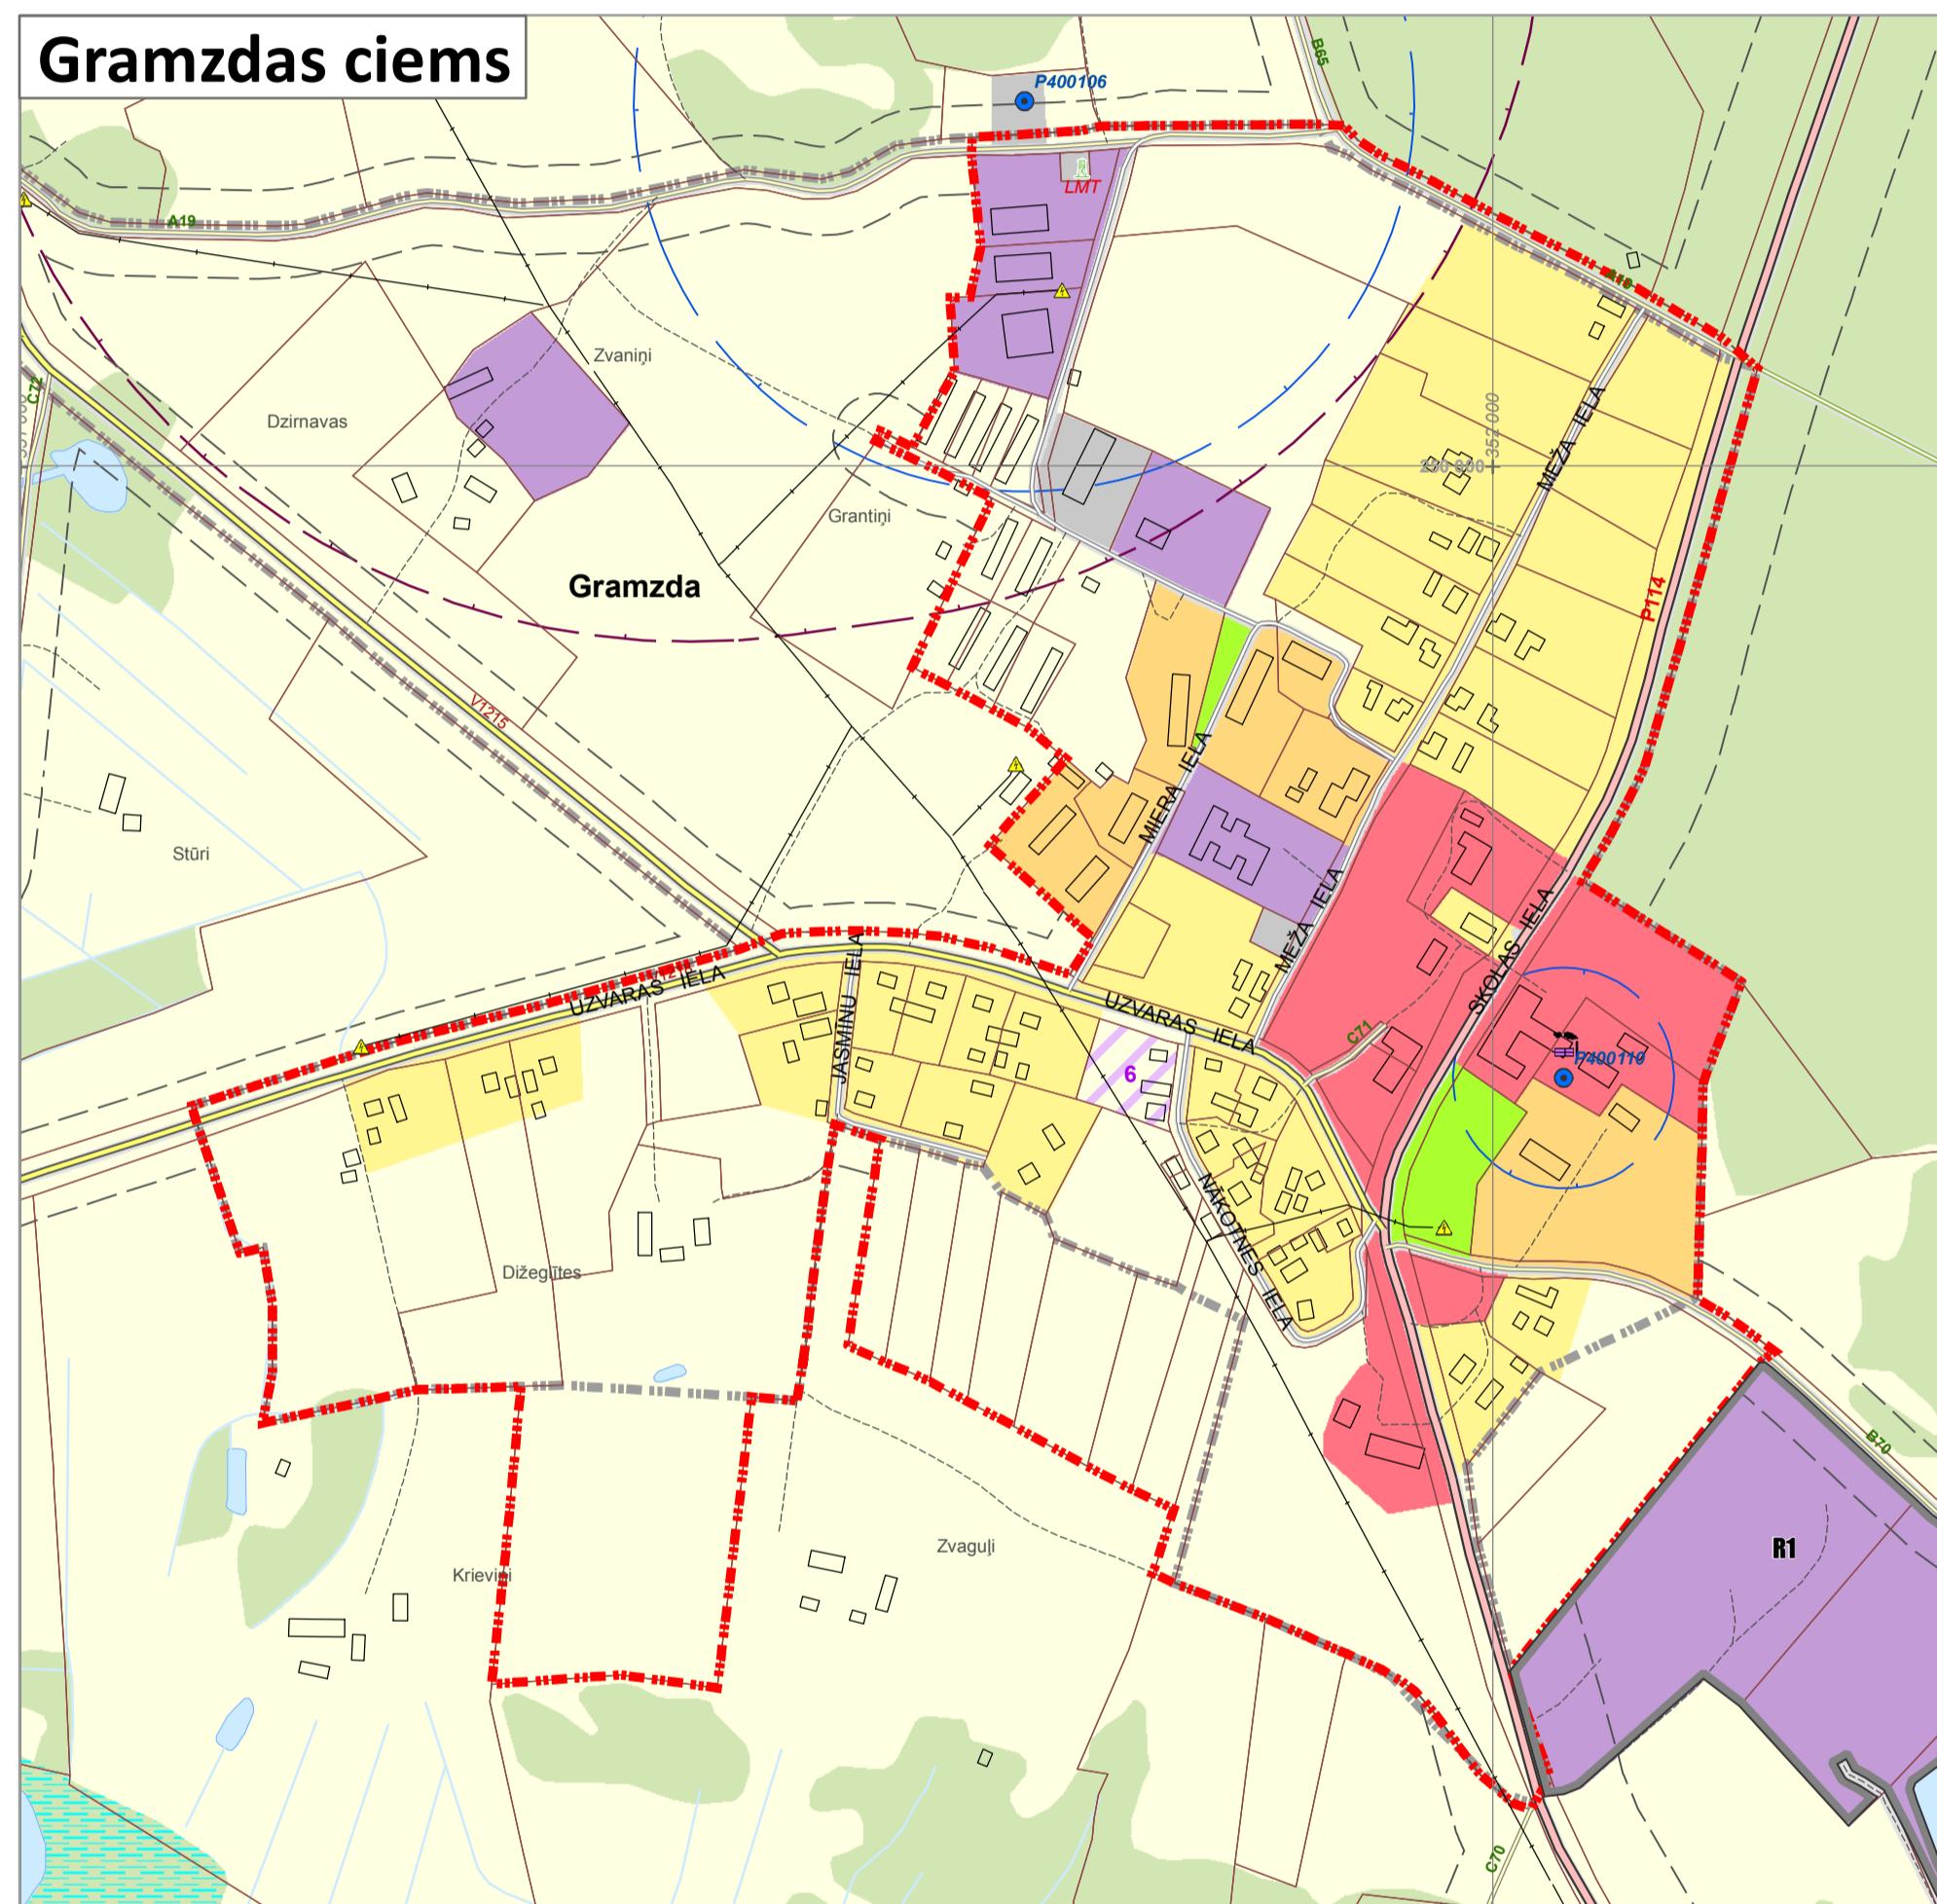

Aizsargojas:

- Virszemes ūdensobjektu vides un dabas resursu aizsardzības aizsargojas teritorija
- Vides un dabas resursu ķīmiskās aizsargojas teritorija ap pazemes ūdens nemšanas vietu
- Vides un dabas resursu bakterioloģiskās aizsargojas teritorija ap pazemes ūdens nemšanas vietu
- Vides un dabas resursu aizsardzības aizsargojas (aizsardzības zonas) teritorija ap kultūras pieminekli
- Ekspluatācijas aizsargojas teritorija gar autoceļu
- Ekspluatācijas aizsargojas teritorija gar dzelzceļu
- Ekspluatācijas aizsargojas teritorija ap elektriskajiem tīkliem
- Sanitārās aizsargojas teritorija ap noteiküdu attīrīšanas ietaisai
- Sanitārās aizsargojas teritorija ap kapsētu
- Drošības aizsargojas teritorija ap naftas produktu un bīstamu ķīmisko vielu atrašanās vietām

Robežas:

- Zemes īpašuma robeža (kadastrs)
- Esošās ciemu robežas
- Plānotās ciemu robežas
- Priekules pilsētas robeža
- Pagasta robeža

Citi apzīmējumi:

- Purvs
- Ēka un būve
- Stiga
- Krasta līnija
- Kapsēta
- Iedzīvotāju iesniegumu īpašumi ar kārtas nr.

Apzīmējumi:

Teritorijas funkcionālais zonējums:

- Savrupmāju apbūves teritorija (DzS)
- Mazstāvu dzīvojamās apbūves teritorija (DzM)
- Daudzstāvu dzīvojamās apbūves teritorija (DzD)
- Publiskās apbūves teritorija (P)
- Jauktas centra apbūves teritorija (JC)
- Rūpniecīkās apbūves teritorija (R, R1)
- Transporta infrastruktūras teritorija (TR)
- Tehnikās apbūves teritorija (TA)
- Dabas un apstādījumu teritorija (DA, DA1)
- Mežu teritorija (M)
- Lauksaimniecības teritorija (L)
- Üdeņu teritorija (Ü)
- Indeksēto zonu papildus simbolizācija

Inženierītehniskās apgādes tīkli un objekti:


- 110kV elektroliņja
- 20kV elektroliņja
- Elektropakšstacija
- Transformators
- Centralizēta ūdens nemšanas vieta
- Centralizētā noteiküdu attīrīšanas iekārta
- Ugunsdzēsības ūdens nemšanas vieta
- Hidrants
- Aizsargdambis
- Mobilo sakaru tornis
- Ugunsdzēsēju depo
- Katlu māja
- Reljī
- Valsts nozīmes ģeodēziskā tīkla punkts ar nosaukumu
- Valsts nozīmes ūdensnotekas

Aizsargājamās dabas teritorijas un kultūrvēsturiskie pieminekļi:

- Aizsargājamais koks (dižkoks)
- Valsts aizsargājamā kultūras pieminekļa teritorija
- Dižakmens

PIEZĪMES:
1.Izmantota topogrāfiskā karte mērogā 1 : 10 000, ©Latvijas Ģeotelpiskās informācijas aģentūra, 2018.gads.
2.Izmantots Latvijas Ģeolepiskās informācijas aģentūras ortofoto, 2016.gads.
3.Izmantoti Valsts zemes dienesta kadastra informācijas dati.
4.Karte sagatavota Latvijas ģeodēziskā koordinātu sistēmā LKS-92 TM, kilometru tīkls 1x1 km.
5.Karte atšķiras aizsargojas ar platumu virs 10 metriem.
Aizsargojas, kas nav attēlotas kartē, noteiktas Aizsargjosu likumā.

100 50 0 100 200 metri
Mērogs 1 : 5 000
Mēroga noteiktība 1 : 10 000

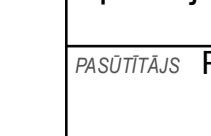PROJEKTA NOSAUKUMS	KARTES NOSAUKUMS	KARTES NR.
Priekules novada teritorijas plānojuma 2015.-2026. gadam grozījumi	Aizvīķu, Dāmas un Gramzdas ciema teritorijas funkcionālais zonējums	4.2.
PASŪTĪTĀJS	Priekules novada pašvaldība  Priekules novads, LV-3434 dome@priekulesnovads.lv	MEROGS U.Ržepicka 1:5 000
IZSTRĀDATAJĀS	Baltkonkults +371 29455156 birojs@balkonkults.lv	DATUMS J.Gūža I.Murzina 12.11.2019.
PROJEKTA VADĪTĀJA		
TERITORIJAS PLĀNOTĀJA		
KARTOGRĀFS		