



M_V 1:100
M_H 1:1000

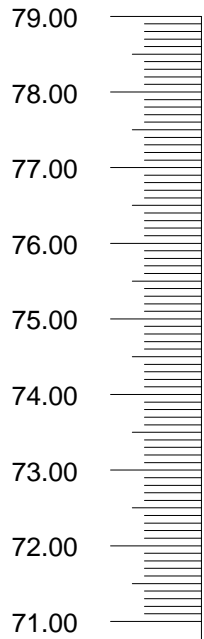


Pievienojums pie esoša kanalizācijas cauruļvada

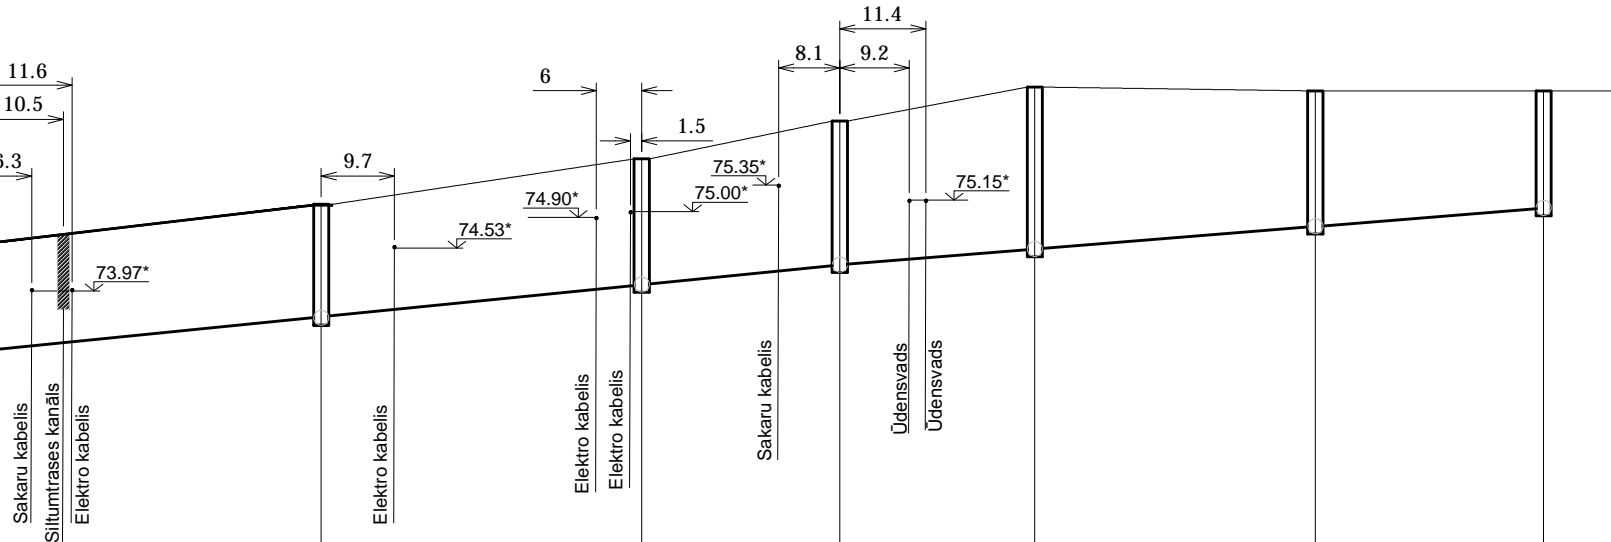

Cauruļvada teknes atzīme	73.25*	73.66	74.06	74.30	74.51	74.81	75.10
Esošās zemes virsmas atzīme	74.60	75.10	75.70	76.20	76.65	76.60	76.60
Projektētās zemes virsmas atzīme	74.60	75.10	75.70	76.20	76.65	76.60	76.60
Kritums ‰	9.3	113.2				8.0	93.1
Garums, m							
Caurules materiāls, izmērs mm	Plastmasas PVC pilnsienu kanalizācijas caurules Ø 160 SN 8						
Pamatne un apbērumš	Blietēta pievesta rupja smiltš 15 cm (max frakcija < 16mm)						
Attālumi, m		44.6	42.4	26.2	25.8	37.1	30.2
Apzīmējumi	K 1-1/7	K 1-1/6	K 1-1/5	K 1-1/4	K 1-1/3	K 1-1/2	K 1-1/1

- Piezīmes
- 1 Montāžas shēmu skatīt lapā AVK-4.
 - 2 Skaidrojošais apraksts lapā AVK-1.
 - 3 Materiālu specifikācija lapā AVK-6.
 - 4 Projekta dokumentācijas komplekts sastāv no skaidrojošā apraksta, projekta rasējumiem un specifikācijas.
 - 5 Montāžas darbus veikt ievērojot vietējos apstākļus.

OBJEKTS		
Sadzīves kanalizācijas izbūve Krotē ciemā, Bunkas pagastā.		
PASŪTĪTĀJS		
Priekules novada pašvaldība		
ATBILDĪGAIS PROJEKTĒTĀJS		
SIA "Inženiertīklu konsultāciju birojs"		
Celtnieku iela 40-42, Grobiņa, Grobiņas nov.;		
Reģ.Nr. 42103050648		
Tel. 20255003		
E-pasts: raimonds@ikb.lv		
BŪVPROJEKTA DAĻA	UKT / ūensapādes un kanalizācijas ārējie tīkli	
BŪVPROJEKTA AVK DAĻAS VADĪTĀJS	Aldis Pommers	
PROJEKTĒTĀJS	Aldis Pommers	
RASĒJUMS		
Kanalizācijas tīklu garenprofils posmā K1-1/1 līdz K1-1/7		
RASĒJUMA Nr.		IZMAIŅA
UKT-6		
PASŪTĪJUMA Nr.	ARHĪVA REĢ. Nr.	
MĒROGS	DATUMS	LAPA Nr.
	2018.06.21	