


*Pielikums*  
*Priekules novada pašvaldības domes*  
*27.02.2020.lēmumam Nr.84 (prot.Nr.4)*

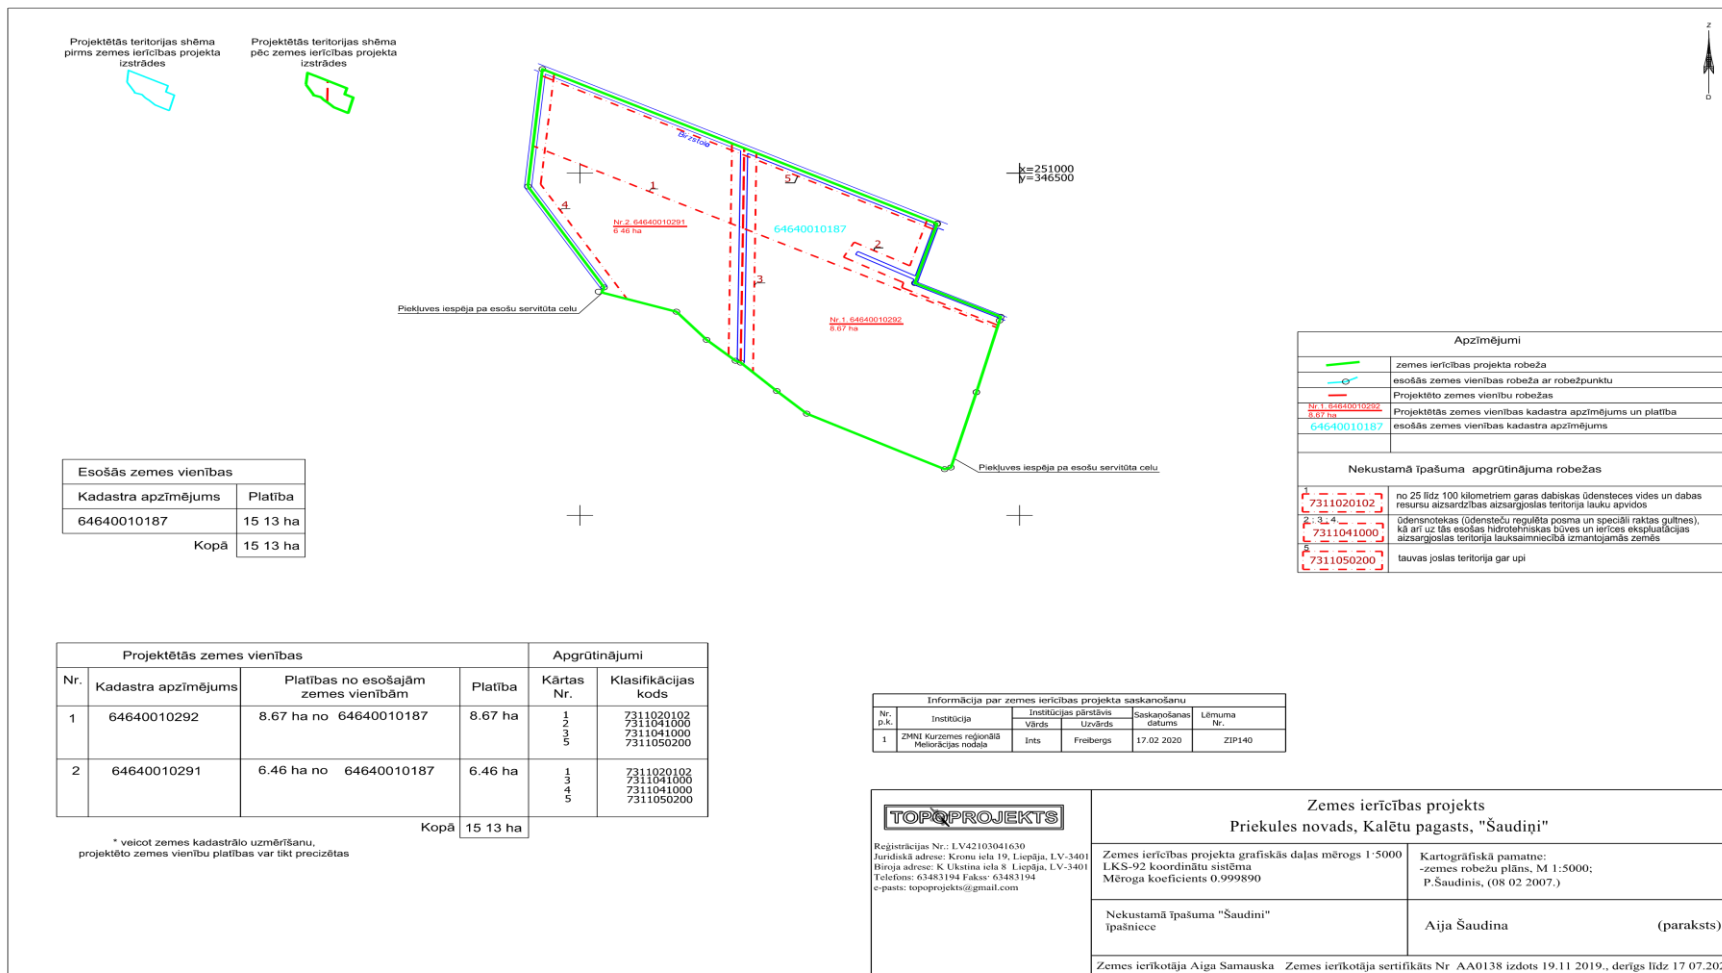

Esošās zemes vienības	
Kadastra apzīmējums	Platība
64640010187	15 13 ha
<b>Kopā</b>	<b>15 13 ha</b>

Apzīmējumi	
	zemes ierīcības projekta robeža
	esošās zemes vienības robeža ar robežpunktu
	Projektēto zemes vienību robežas
Nr. 1 64640010292 8.67 ha	Projektētās zemes vienības kadastra apzīmējums un platība
64640010187	esošās zemes vienības kadastra apzīmējums
Nekustamā īpašuma apgrūtinājuma robežas	
	no 25 līdz 100 kilometriem garas dabiskas ūdensteces vides un dabas resursu aizsardzības aizsargojas teritorija lauku apvidos
	ūdenstecības (ūdenstecību regulēta posma un speciāli rakstas gultnes), kā arī uz tās esošas hidrotehniskās būves un ierīces eksploatācija aizsargojas teritorija lauksaimniecībā izmantojamās zemēs
	tauvas joslas teritorija gar upi

Projektētās zemes vienības				Apgrūtinājumi	
Nr.	Kadastra apzīmējums	Platības no esošajām zemes vienībām	Platība	Kārtas Nr.	Klasifikācijas kods
1	64640010292	8.67 ha no 64640010187	8.67 ha	1 2 3 5	Z311020102 Z311041000 Z311041000 Z311050200
2	64640010291	6.46 ha no 64640010187	6.46 ha	1 3 4 5	Z311020102 Z311041000 Z311041000 Z311050200
<b>Kopā</b>			<b>15 13 ha</b>		

\* veicot zemes kadastrālo uzmērīšanu, projektēto zemes vienību platības var tikt precizētas

Informācija par zemes ierīcības projekta saskaņošanu					
Nr. p.k.	Institūcija	Izstrādātājs	Uzdevs	Saskaņošanas datums	Lēmuma Nr.
1	ZMNI Kurzemes reģionālā Meliorācijas nodaļa	Iints	Freibergs	17.02.2020	ZIP140

<b>TOPOPROJEKTS</b> Reģistrācijas Nr.: LV42103041630 Juridiskā adrese: Kroma iela 19, Liepāja, LV-3401 Biroja adrese: K. Ukatina iela 8, Liepāja, LV-3401 Telefons: 63483194 Fakss: 63483194 e-pasts: topoprojekts@gmail.com	<b>Zemes ierīcības projekts</b> <b>Priekules novads, Kalētu pagasts, "Šaudiņi"</b>	
	Zemes ierīcības projekta grafiskās daļas mērogs 1:5000 LKS-92 Koordinātu sistēma Mēroga koeficients 0.999890	Kartogrāfiskā pamatte: -zemes robežu plāns, M 1:5000; P:Šaudiņis, (08.02.2007.)
	Nekustamā īpašuma "Šaudiņi" īpašniece	Aija Šaudina (paraksts)
Zemes ierīkotāja Aiga Samauska Zemes ierīkotāja sertifikāts Nr. AA0138 izdots 19.11.2019., derīgs līdz 17.07.2021.		